


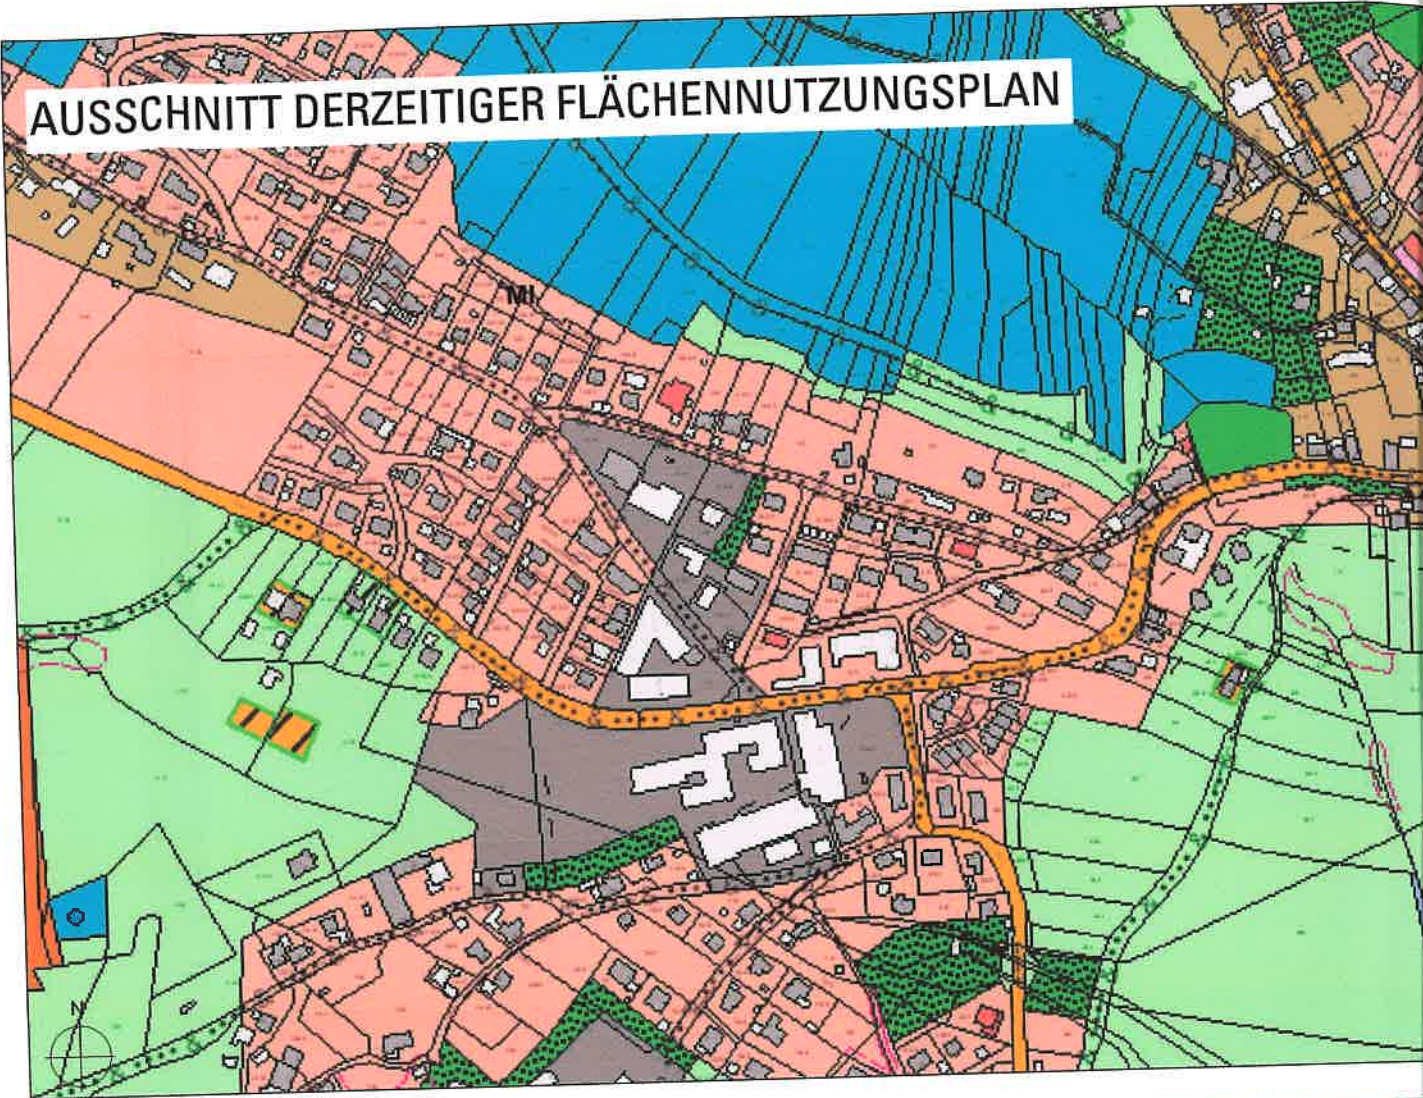


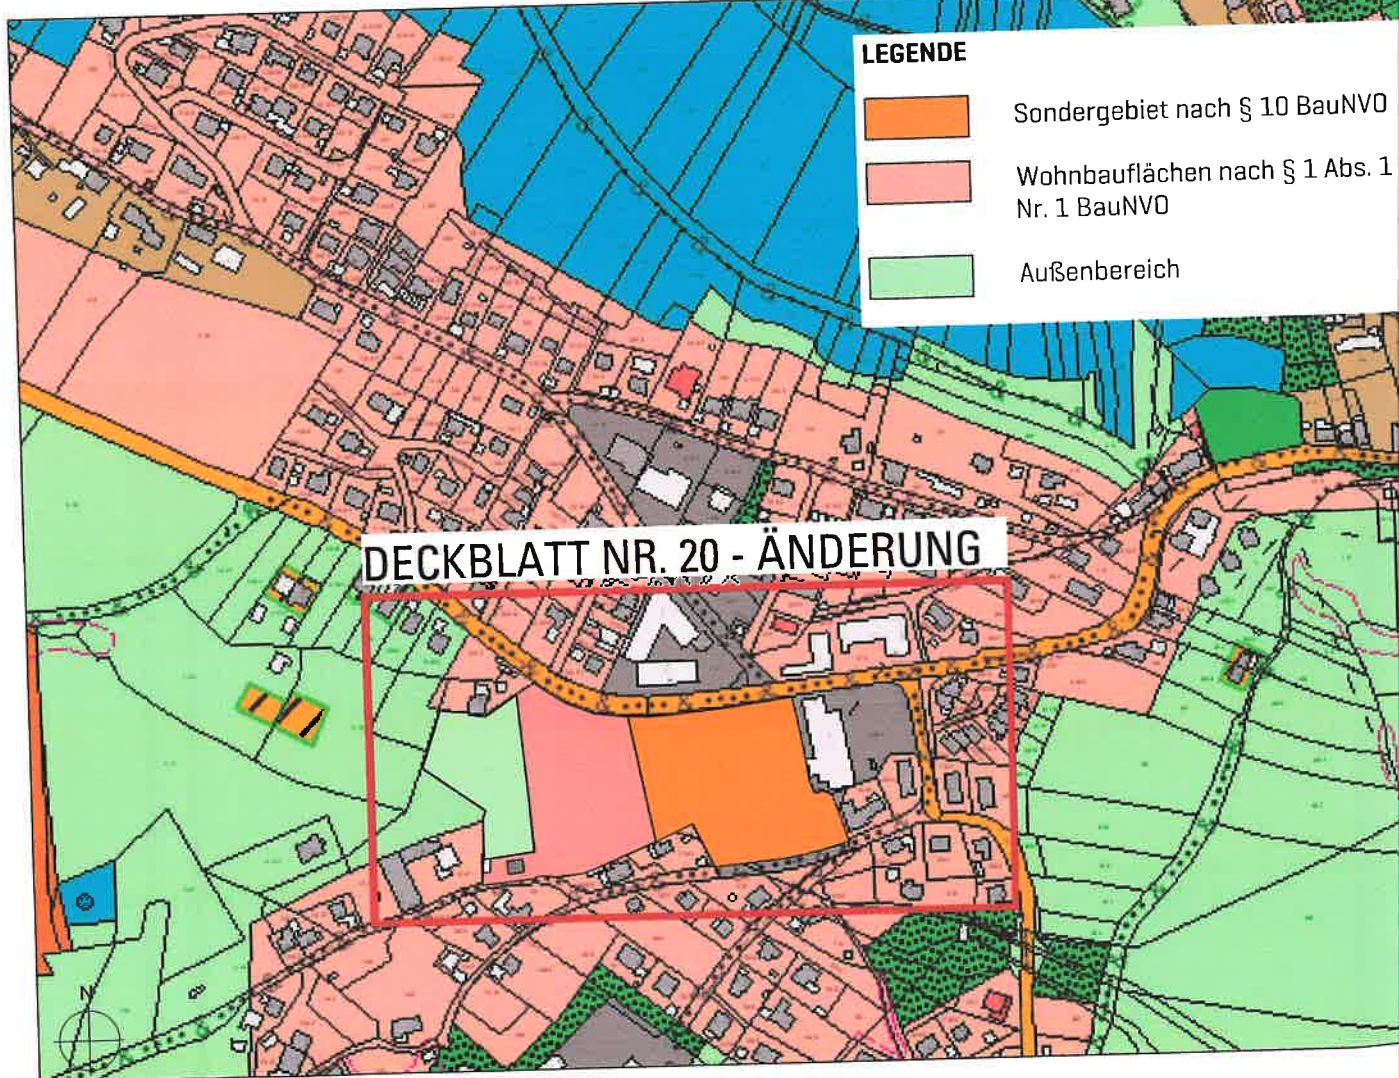
AUSSCHNITT DERZEITIGER FLÄCHENNUTZUNGSPLAN



LEGENDE

-  Sondergebiet nach § 10 BauNVO
-  Wohnbauflächen nach § 1 Abs. 1 Nr. 1 BauNVO
-  Außenbereich


DECKBLATT NR. 20 - ÄNDERUNG



ÄNDERUNG DES FLÄCHENNUTZUNGSPLANES MIT INTEGRIERTEM LANDSCHAFTSPLAN DECKBLATT NR. 20

MARKT SCHÖNBERG
LKRS. FREYUNG-GRAFENAU
NIEDERBAYERN

ÜBERSICHT
M 1:20.000

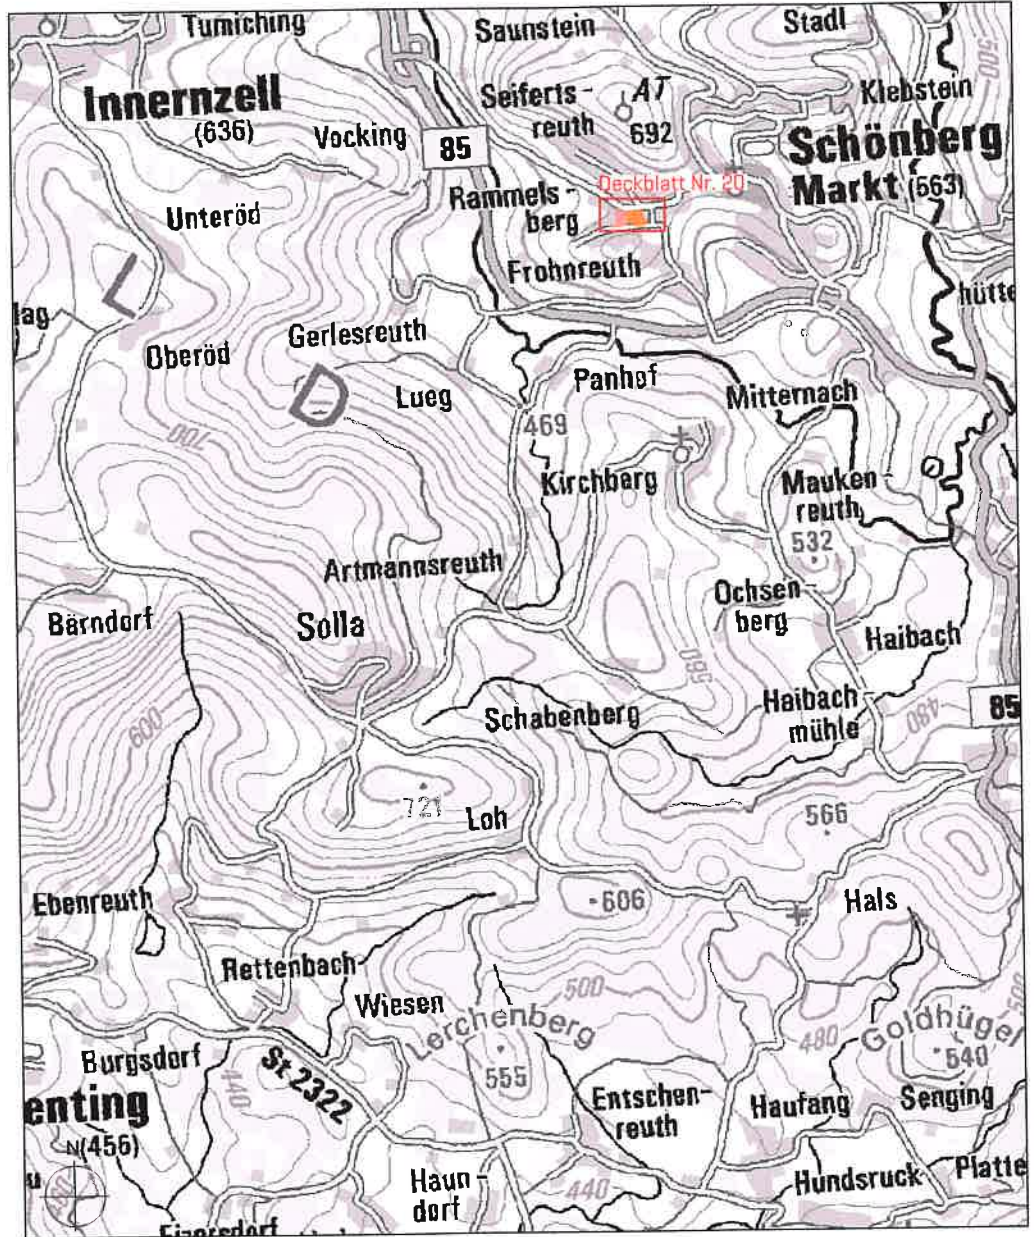

PLANINHALT

VORENTWURF

PLANUNG

PROJ-NR.	575
PLAN-NR.	575-2
MAßSTAB	1:5.000
DATUM	03.11.2020

PLANUNG
maier + maier architekten
schillerstraße 29
94474 Vilshofen
TEL. 08541/964110 FAX 08541/110
MAIL: info@arch-maier.de



SEIDL & ORTNER
ANDREAS ORTNER
LANDSCHAFTSARCHITEKT
VORSTADT 25
94486 OSTERHOFEN

Unterschrift, Stempel