



Fächennutzungs- und Landschaftsplan Markt Schönberg / 21. Änderung

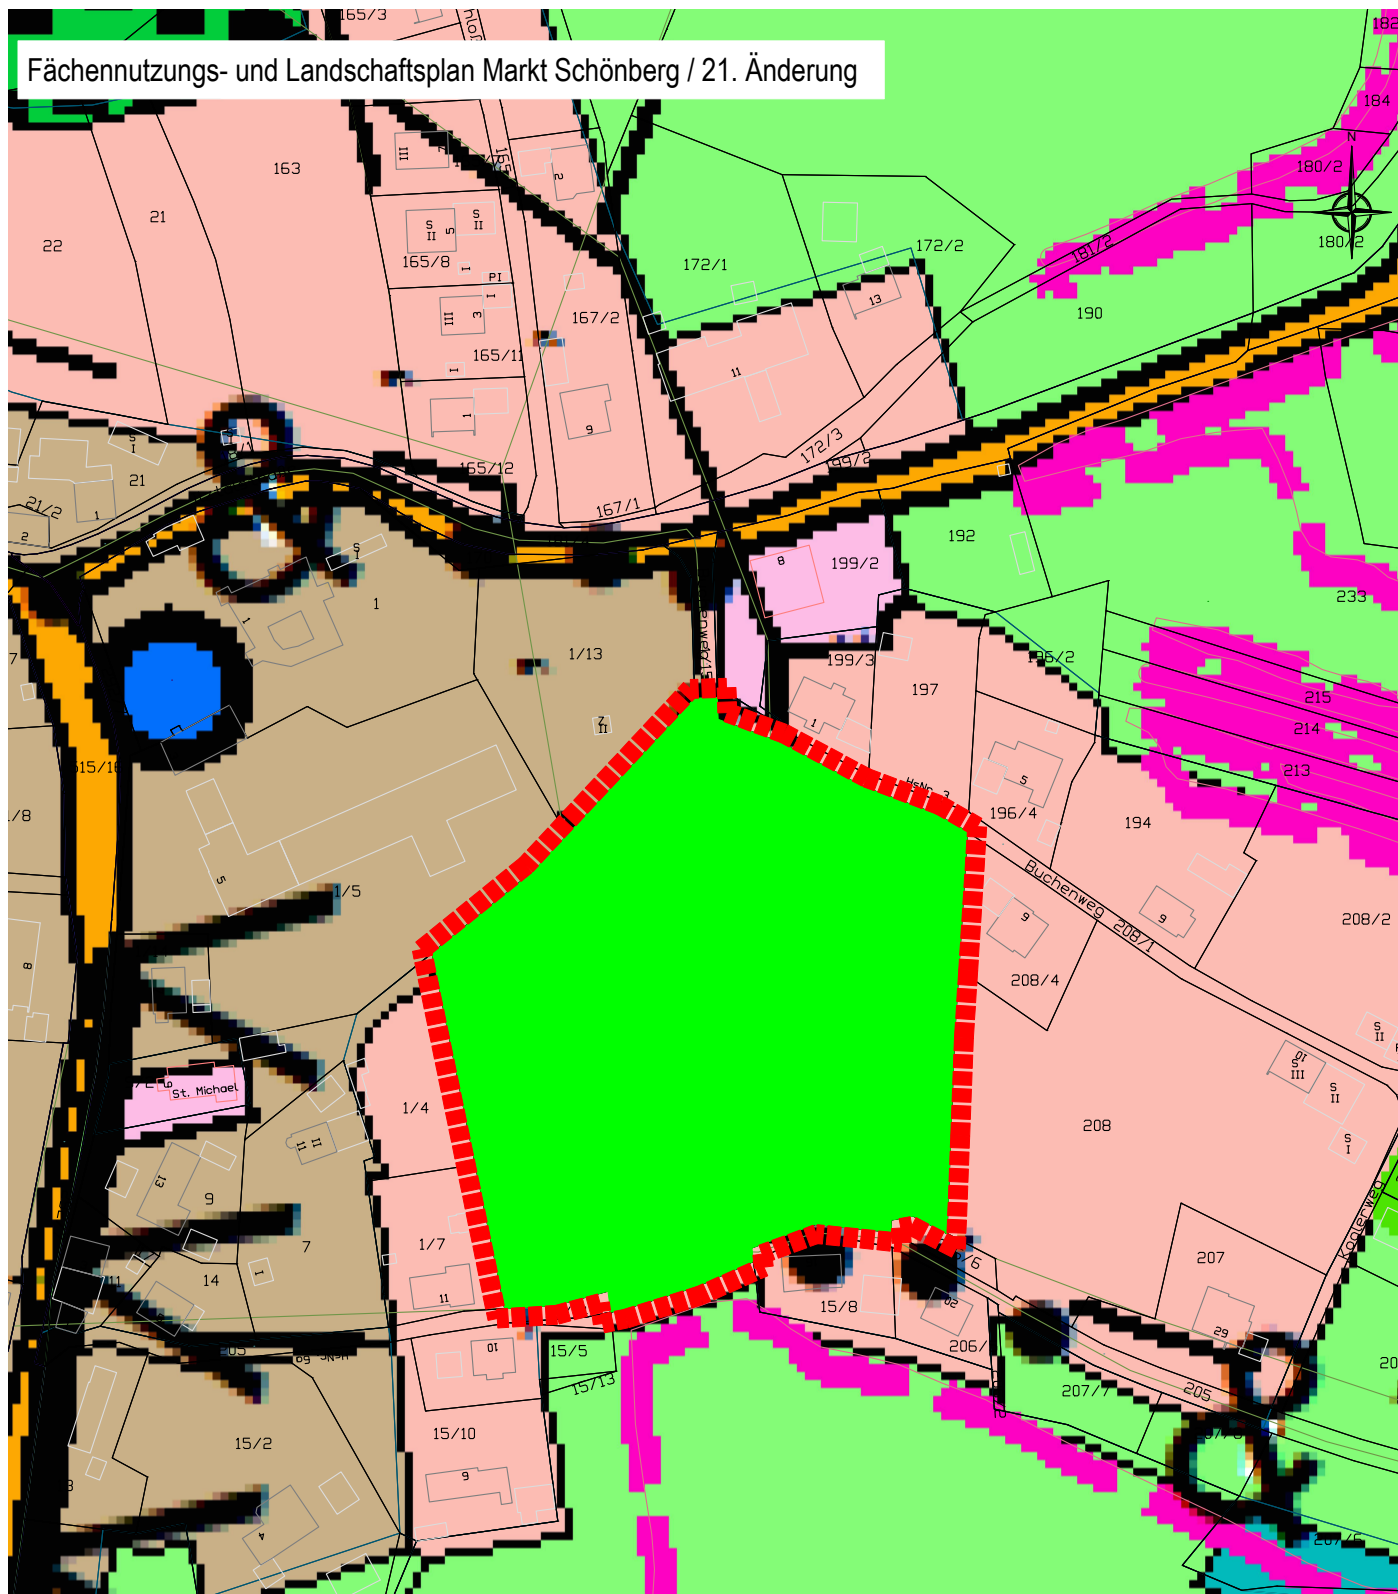

Fächennutzungs- und Landschaftsplan Markt Schönberg / Bestand

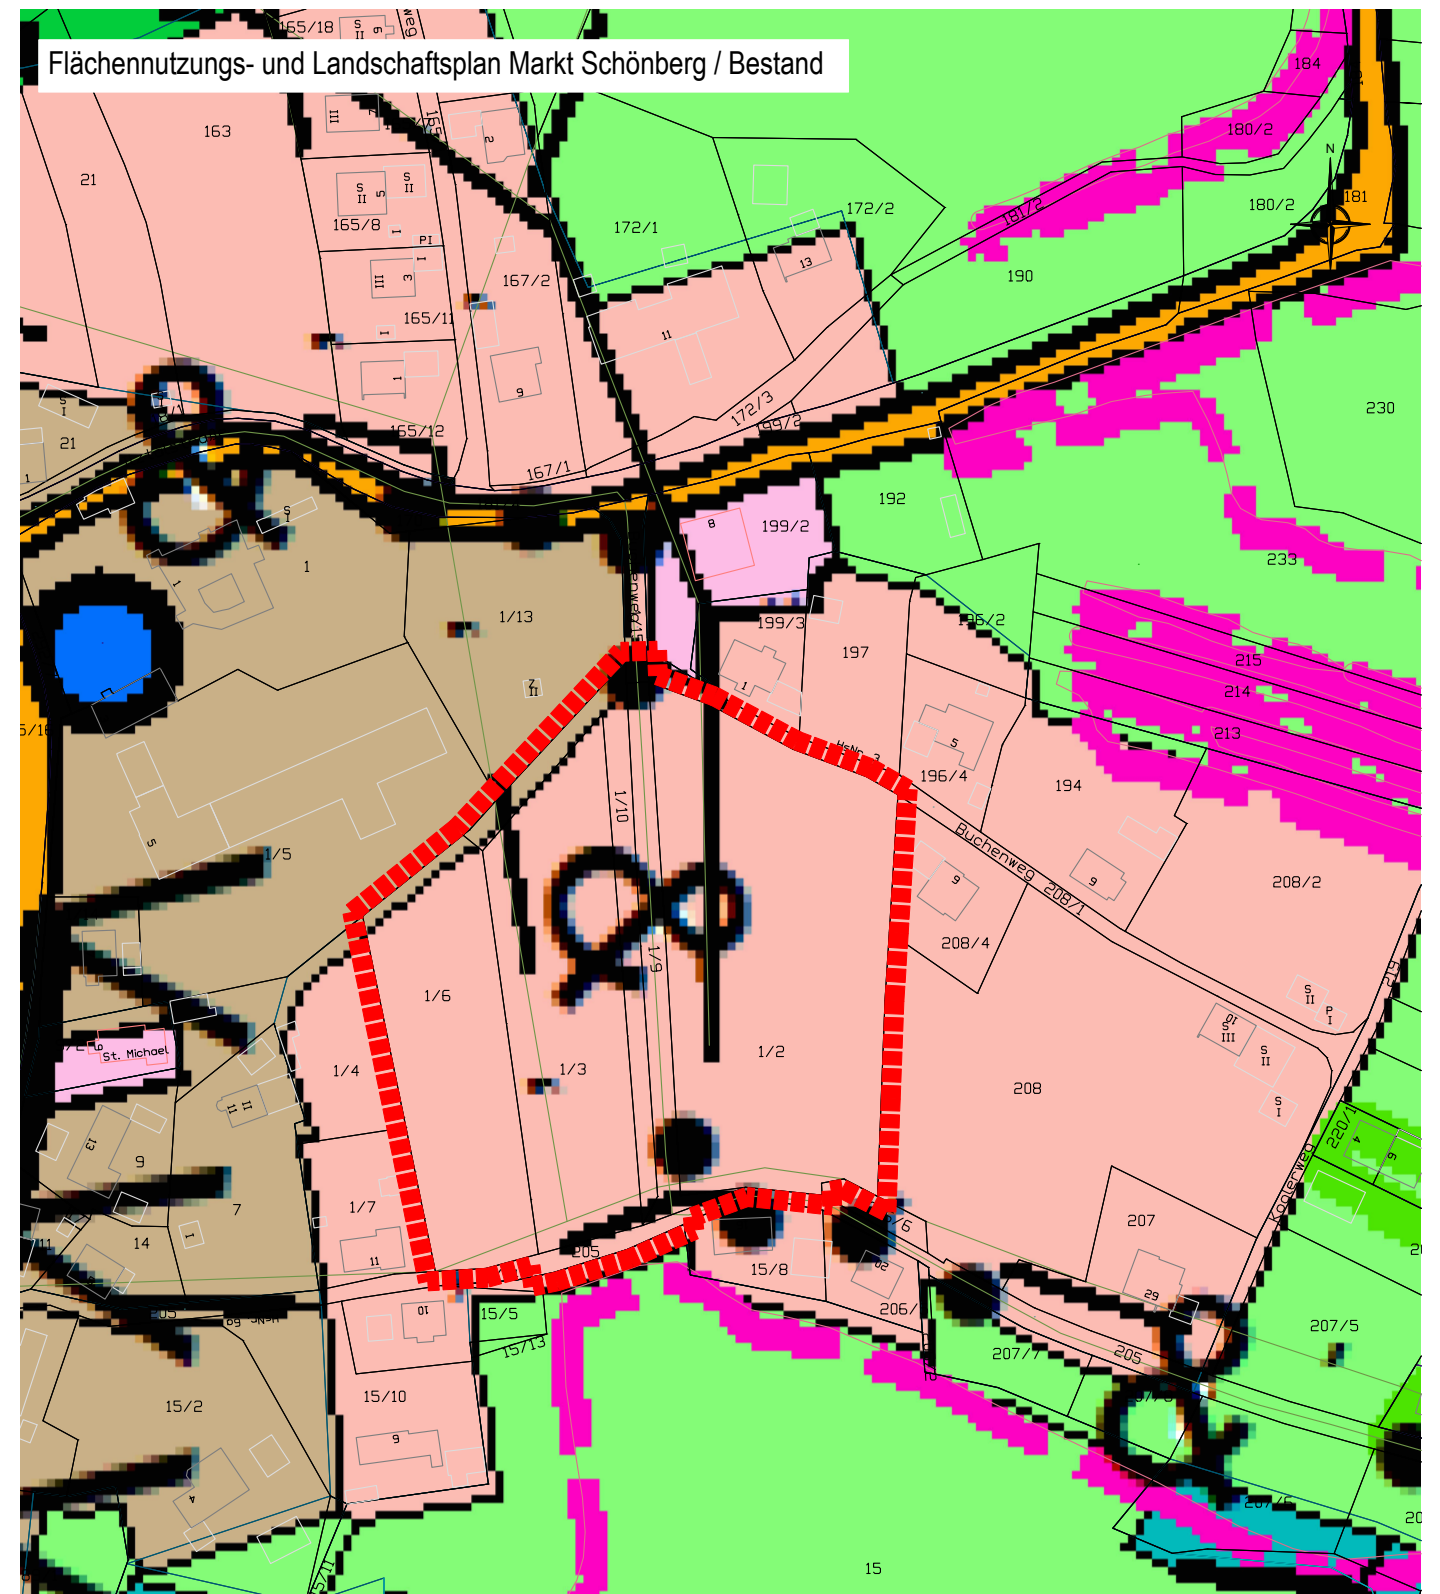

Zeichenerklärung

- Flächen für Landwirtschaft (§ 5 Abs. 2 Nr. 9 BauGB)
- Geltungsbereich der Änderung

Die übrigen Planzeichen entsprechen dem gültigen Flächennutzungs- und Landschaftsplan Markt Schönberg