

MARKT SCHÖNBERG

VERWALTUNGSGEMEINSCHAFT SCHÖNBERG
Landkreis Freyung-Grafenau (Bayerischer Wald)

Markt Schönberg | Marktplatz 16 | 94513 Schönberg



Markt Schönberg
Marktplatz 16
94513 Schönberg

Tel.: (08554) 96 04 - 0
Fax: (08554) 96 04 -50

info@markt-schoenberg.de
www.markt-schoenberg.de

Öffnungszeiten

Mo bis Fr: 8.00 bis 12.00
Mi zusätzlich 13.00 bis 16.00 und
nach Vereinbarung

Ansprechpartner

Stephanie Kellermann

Telefon

(08554) 9604-36

E-Mail

stephanie.kellermann
@vg-schoenberg.de

EAPL/Unsere Zeichen
610/01

Ihr Zeichen

Ihre Nachricht vom

Schönberg, 22. Mai 2023

BEKANNTMACHUNG

über

die Absicht zur Aufstellung des Bebauungsplanes „SO Schreinerhof“

- BEKANNTMACHUNG DES AUFSTELLUNGSBESCHLUSSES -

Der Marktgemeinderat hat in 37. öffentlicher Sitzung am 02. Mai 2023 gemäß § 2 Abs. 1 BauGB die Aufstellung des Bebauungsplanes „SO Schreinerhof“ beschlossen.

Der Geltungsbereich des Bebauungsplanes umfasst eine Teilfläche der Flur-Nr. 686 der Gemarkung Mitternach. Die Lage ist dem beiliegenden Plan, Maßstab 1:2000 zu entnehmen.

Der Entwurf des Bebauungsplanes „SO Schreinerhof“ wird durch die EBB Ingenieurgesellschaft mbH, Michael Burgau Str. 22a, 93049 Regensburg gefertigt.

Dieser Beschluss wird hiermit nach §2 Abs. 1 Satz 2 BauGB bekannt gemacht.

Es ist beabsichtigt, den Entwurf samt Begründung öffentlich auszulegen; hierauf wird noch durch gesonderte Bekanntmachung hingewiesen. Der betroffenen Öffentlichkeit und den berührten Behörden und sonstigen Trägern öffentlicher Belange wird Gelegenheit zur Stellungnahme gegeben.

MARKT SCHÖNBERG

Martin Pichler
Erster Bürgermeister



angeschlagen am: 26.05.2023


abgenommen am:



Raiffeisenbank Am Goldenen Steig eG IBAN: DE19740611010004022823 BIC: GENODEF1RGS
Sparkasse Freyung-Grafenau IBAN: DE88740512300190100016 BIC: BYLADEM1FRG
VR-Bank eG IBAN: DE53741641490000880655 BIC: GENODEF1RGE



Geltungsbereich "SO Schreinerhof"

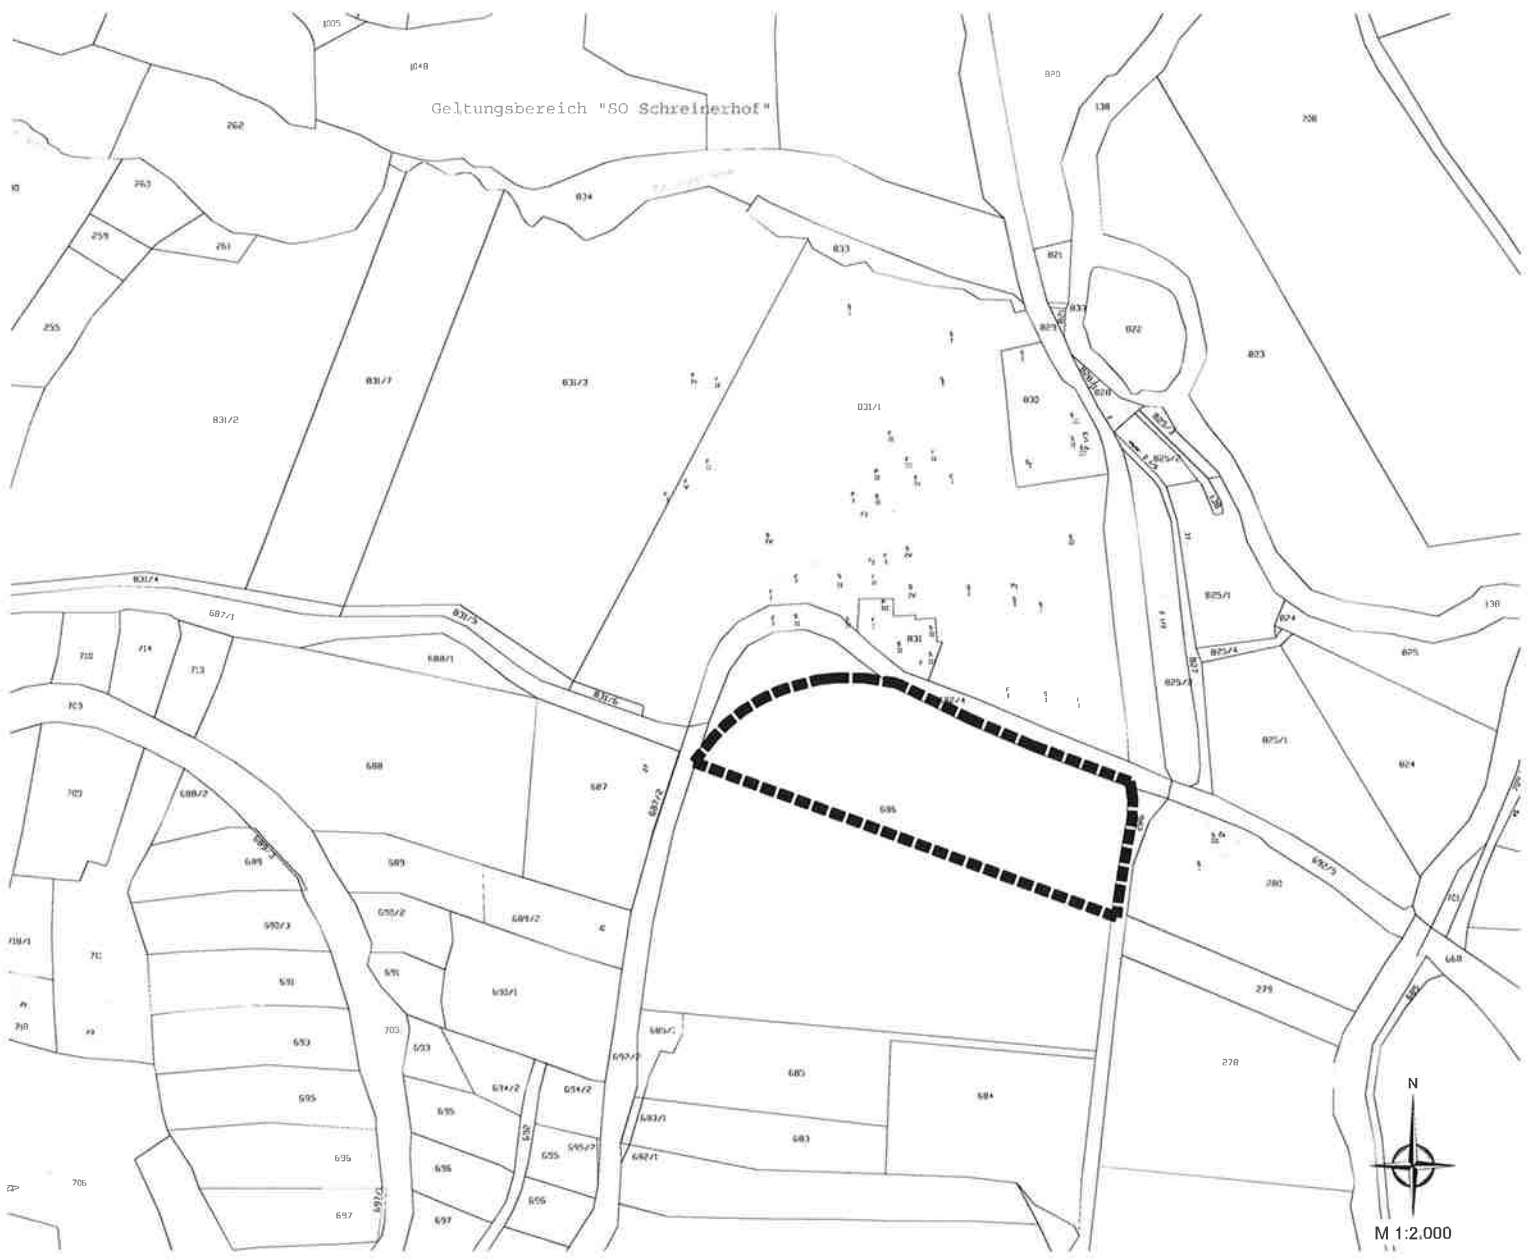

M 1:2.000