

MARKT SCHÖNBERG

Staatl. anerkannter Luftkurort



Vorkaufssatzung nach § 25 Abs. 1 Satz 1 Nr. 2 BauGB



Satzung des Marktes Schönberg über die Begründung eines besonderen Vorkaufsrechts (Vorkaufssatzung)

Markt Schönberg

Verwaltungsgemeinschaft Schönberg

Landkreis Freyung-Grafenau (Bayer. Wald)

Mitgliedsgemeinden: Markt Schönberg, Innernzell, Schöfweg, Eppenschlag

Hauptverwaltung

Marktplatz 16

94513 Schönberg

Ansprechpartner:

Erich Tiefenböck

Telefon:

08554/9604-36

Telefax:

08554/9604-50

E-Mail:

erich.tiefenboeck@vg-schoenberg.de

Internet:

<http://www.vg-schoenberg.de>

EAPL:

Inhaltsverzeichnis

§1 Geltungsbereich.....	
§2 Besonderes Vorkaufsrecht.....	
§3 Inkrafttreten.....	

Vorkaufssatzung nach § 25 Abs. 1 Satz 1 Nr. 2 BauGB

Satzung des Marktes Schönberg über die Begründung eines besonderen Vorkaufsrechts (Vorkaufssatzung)

vom 09. Juni 2015

Aufgrund des § 25 Abs. 1 Satz 1 Nr. 2 des Baugesetzbuchs – BauGB – erlässt der Markt Schönberg folgende Satzung:

§ 1 Geltungsbereich

Der Geltungsbereich dieser Satzung ergibt sich aus dem beigefügten Lageplan (Maßstab 1:1000), der Bestandteil dieser Satzung ist. Der Geltungsbereich dieser Satzung umfasst folgendes Grundstück: Flur-Nr. 1, Gemarkung Eberhardsreuth

§ 2 Besonderes Vorkaufsrecht

Im Geltungsbereich dieser Satzung steht dem Markt Schönberg ein Vorkaufsrecht an Grundstücken nach § 25 Abs. 1 Satz 1 Nr. 2 BauGB zu.

§ 3 Inkrafttreten


Diese Satzung tritt mit ihrer Bekanntmachung in Kraft.

Schönberg, den 09. Juni 2015

MARKT SCHÖNBERG


MARTIN PICHLER
1. BÜRGERMEISTER



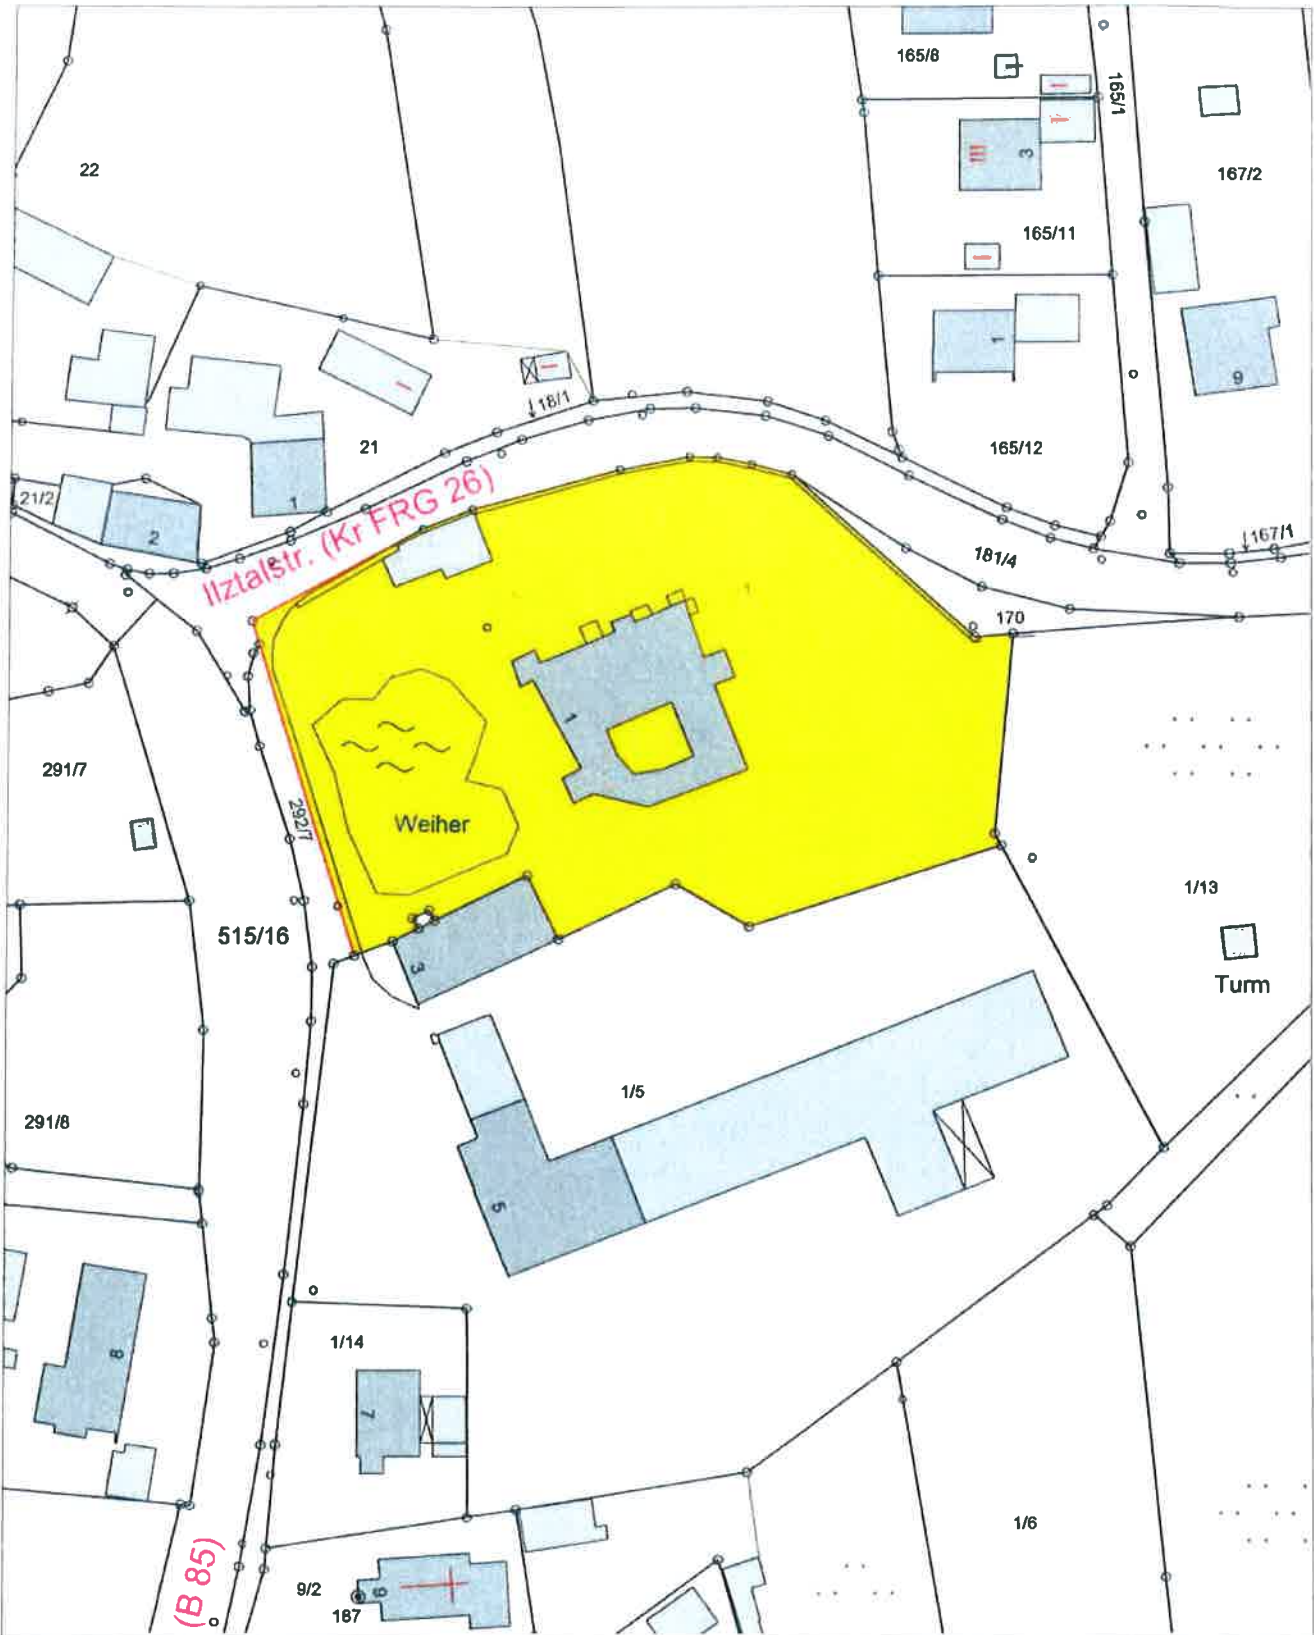

VERWALTUNGSGEMEINSCHAFT SCHÖNBERG

LANDKREIS FREYUNG-GRAFENAU (BAYER. WALD)

Mitgliedsgemeinden: Markt Schönberg, Innernzell, Schöfweg, Eppenschlag

	Bearbeitet:	Datum: 28.05.2015
	Plan-Nr:	Maßstab: 1:1000